


SÁRÁND KÖZSÉG TELEPÜLÉSSZERKEZETI TERV

BELTERÜLET ÉS KÖRNYEZETE
2009. ÉVI MÓDOSÍTÁS

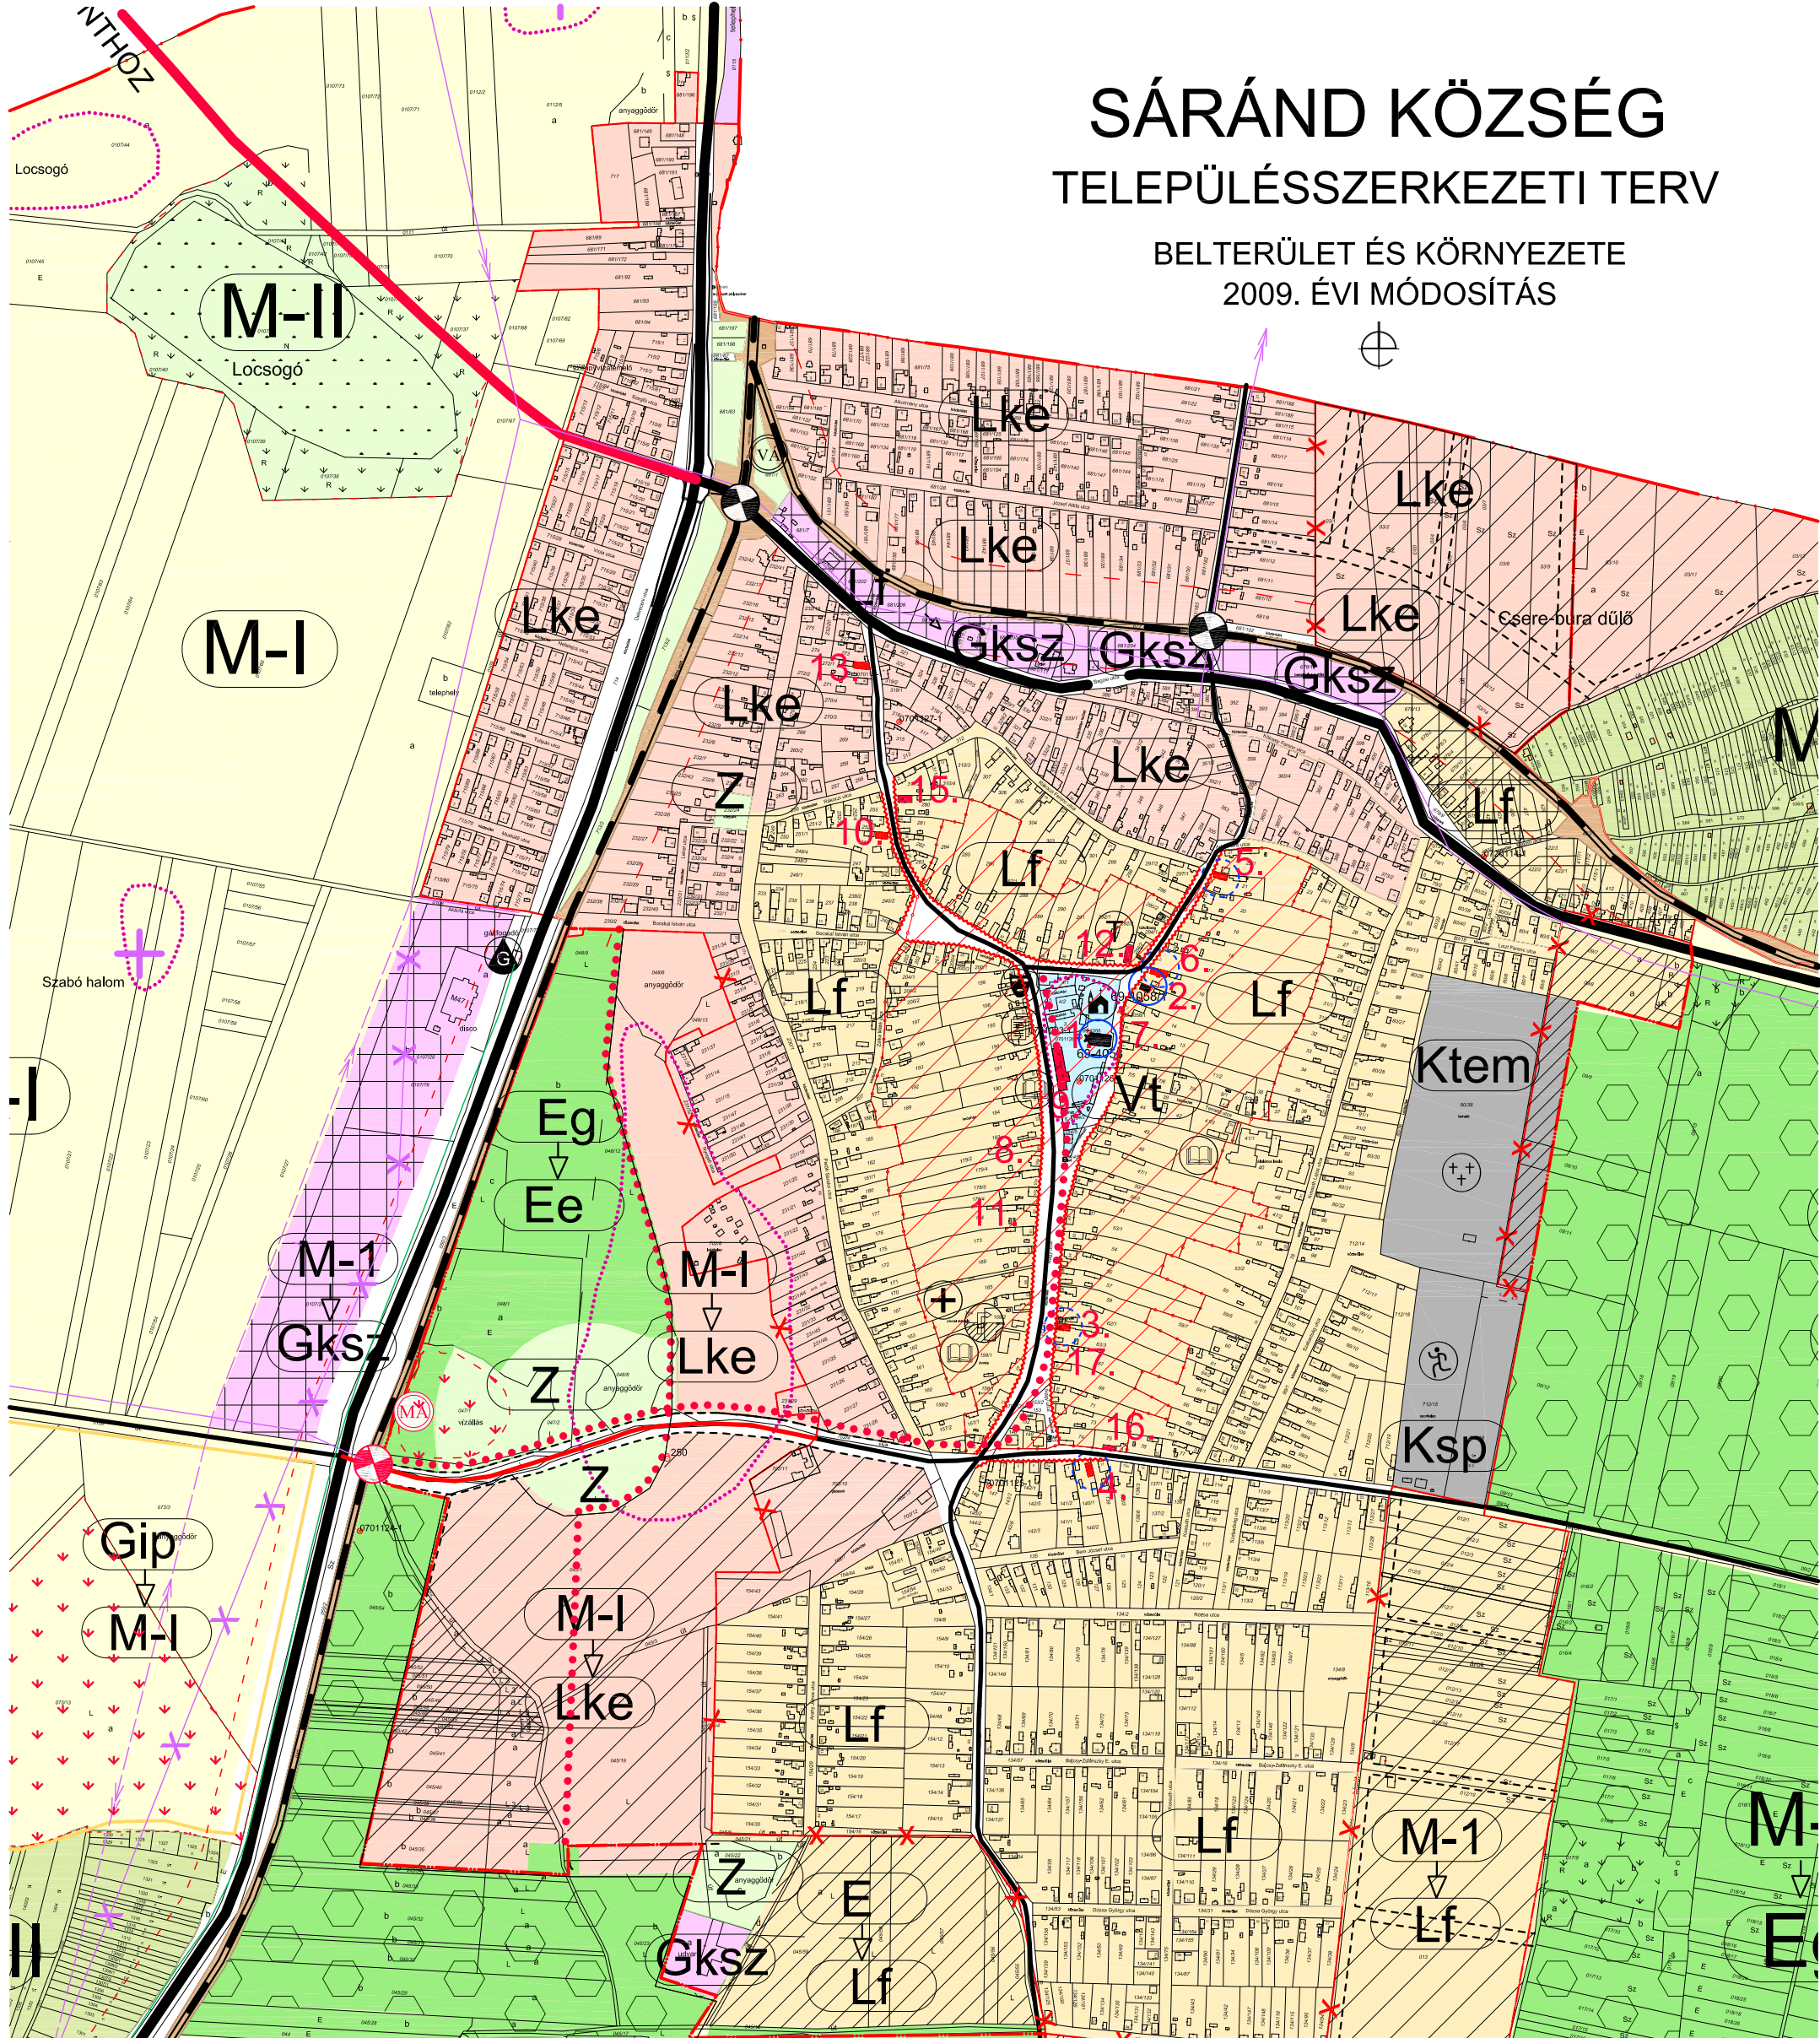

JELMAGYARÁZAT:

MEGLÉVŐ	TERVEZETT	LEÍRÁS
		GYORSFORGALMI ÚT (AUTÓPÁLYA)
		MÁSODRENDŰ ÚT
		KÜLTERÜLETI FŐ DÖLŐÚT
		BELTERÜLETI GYŰJTŐÚT
		GYALOGOS, KERÉKPÁROS ÚT - SÉTÁNY
		VASÚT
		VÉDŐTÁVOLSÁG
		RÉGÉSZETI LELEHÉLY
		MŰEMLEK
		KIEMELT HELYI ÉRTÉKET KÉPVISELŐ ÉPÜLET
		HELYI ÉRTÉKET KÉPVISELŐ ÉPÜLET
		TELEPÜLÉSKÉPI VÉDELEM
		UTCAKÉPI VÉDELEM
		KUNHÁLMOK
		BIHARI SÍK TÁJVÉDELMI KÖRZET
		NATURA 2000 KÜLÖNLEGES TERMÉSZETMEGŐRZŐ TERÜLET EX. LEGE VÉDETT TERÜLET
		KÖZIGAZGATÁSI HATÁR
		BELTERÜLETI HATÁR: ÚJ ÉS MEGSZŰNŐ
		FALUSIAS LAKÓTERÜLET
		KERTVÁROSIAS LAKÓTERÜLET
		TELEPÜLÉSKÖZPONT VEGYES TERÜLET
		ZÖLDTERÜLET
		KÜLÖNLEGES TERÜLET
		M-III KERTSÉG
		E ERDŐ
		M-II MEZŐGAZDASÁGI TERÜLET - TÖBBSÉGÉBEN GYEP, LEGELŐ
		M-I MEZŐGAZDASÁGI TERÜLET - TÖBBSÉGÉBEN SZÁNTÓ MŰVELÉSSEL
		V VÍZFELÜLET, VÍZFOLYÁS
		Gip IPARI, GAZDASÁGI TERÜLET
		Gksz KERESKEDELMI, SZOLGÁLTATÓI GAZDASÁGI TERÜLET
		M-1 MEZŐGAZDASÁGI TERÜLET - TÖBBSÉGÉBEN SZÁNTÓ MŰVELÉSSEL

48/2001.X.3.KT.sz. Határozattal jóváhagyva
33/2009.(VI.09.) KT. Sz. határozattal módosítva

Tervező: CIVISTERV VÁROSTERVEZŐ ÉS ÉPÍTÉSZ IRODA BT. Cím: Debrecen, Széchenyi u. 8.sz. Tel:(52) 531-732, (30) 9818-172		
Munka: SÁRÁND KÖZSÉG TELEPÜLÉSSZERKEZETI TERVÉNEK MÓDOSÍTÁSA	Dátum: 2009. 06. Lépték: M=	
Munkarész: TELEPÜLÉSSZERKEZETI TERV - BELTERÜLET ÉS KÖRNYEZETÉNEK RÉSZLETE -		
ÜGYVEZTŐ	ZSEMBERI ISTVÁN	
VEZ. TELEPÜLÉSTERVEZŐ	ZSEMBERI ISTVÁN	TT-1-09-0016/2006
TELEPÜLÉSTERV. MUNKATÁRS	HADHÁZINÉ B. E.	
KÖZLEKEDÉS	GULYÁS IMRE	K14-1(11)/09-0057
KÖRNYEZETVÉDELME	LÉVAI BÉLA	HBM MK 09-0036
VÍZIKÖZMŰ	SOM IBOLYA	TRv-T(13)/09-0079
GÁZENERGIA	SZABÓ LÓRÁNT	V3ag-1(06)/09-0408
ELEKTROMOS E., HÍRKÖZLÉS	PIPÓ KÁROLY	V-2/14-0569

T-1m
RÉSZLET